

01.10.2020

המרגנית 96 - נשר

תכניות שיווק - שטחי מכר





קדרון לשניאק קלוס
אדריכלים בע"מ
KIDRON+LESHNIAK+KLOSS
ARCHITECTS


רח' האתגר 5, בית אתגרים א.ת. טירת הכרמל
ט: 04-8577-884 פ: 04-8577-895 office@klk-arc.co.il




חצר ברושים
יזמות בניה בע"מ

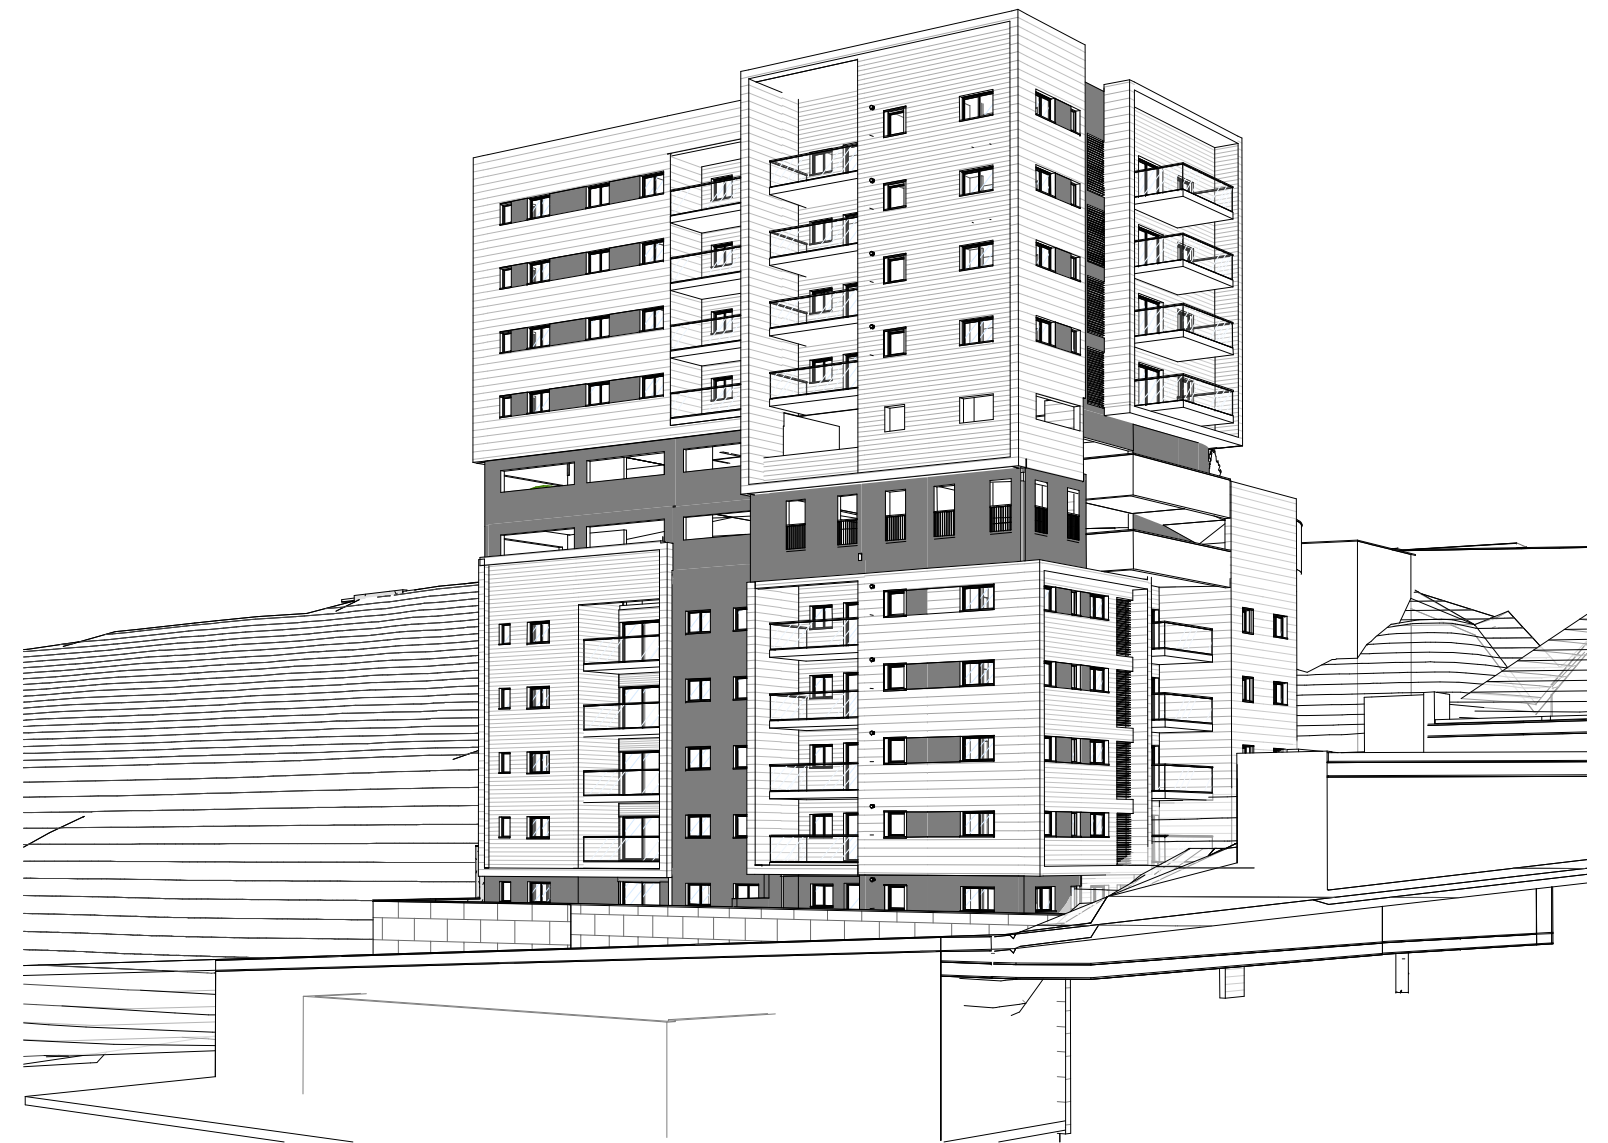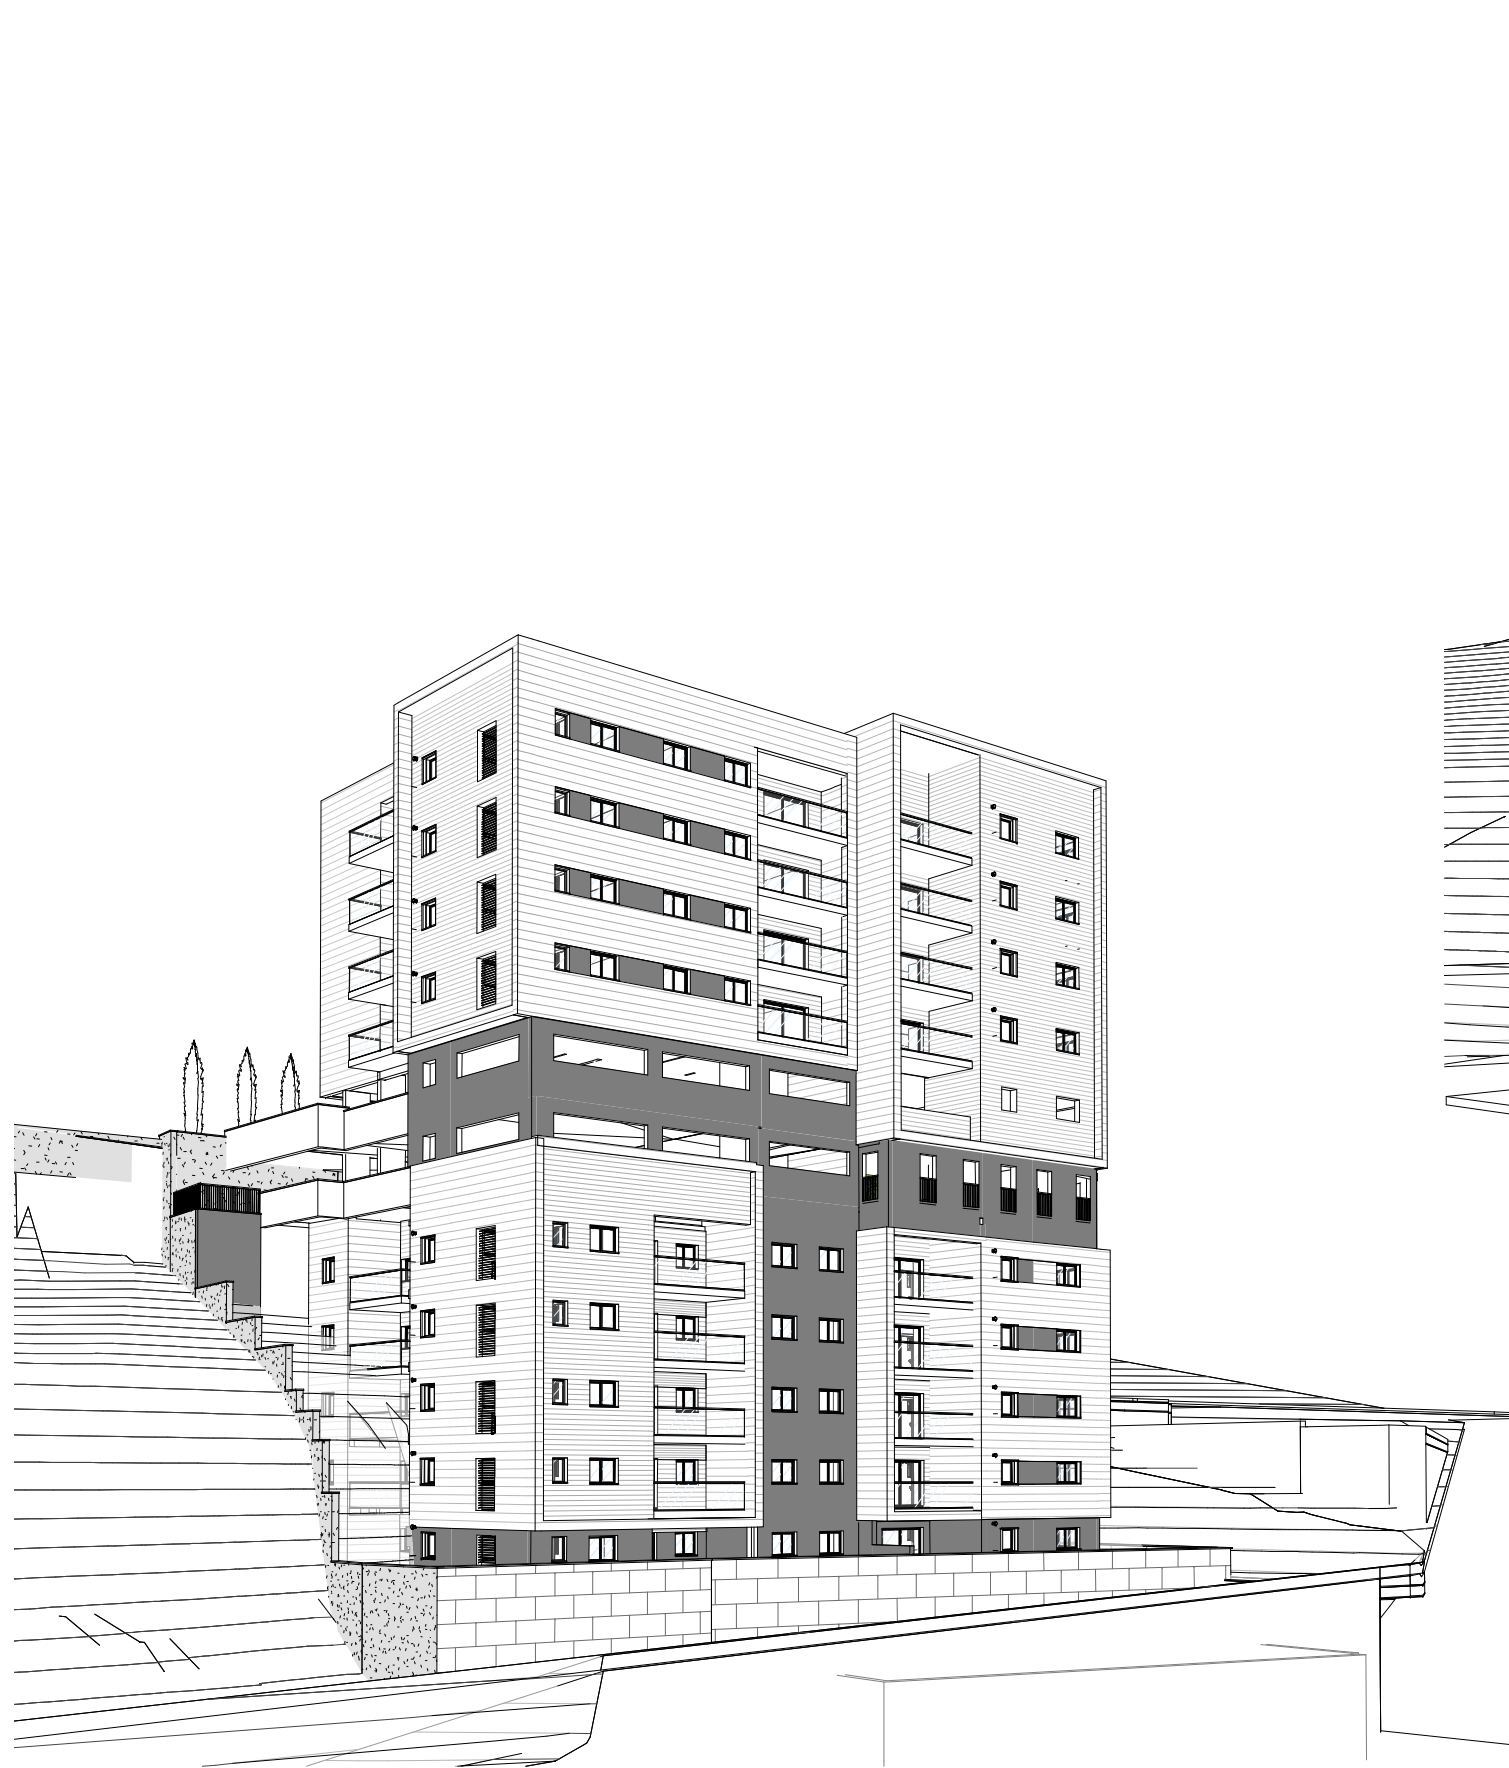


התכנית לפני קבלת היתר. יתכנו שינויים ע"פ דרישות הוועדה מקומית
ההדמיות הינן ראשוניות ולצורך המחשה תלת מימדית של הבנין בלבד

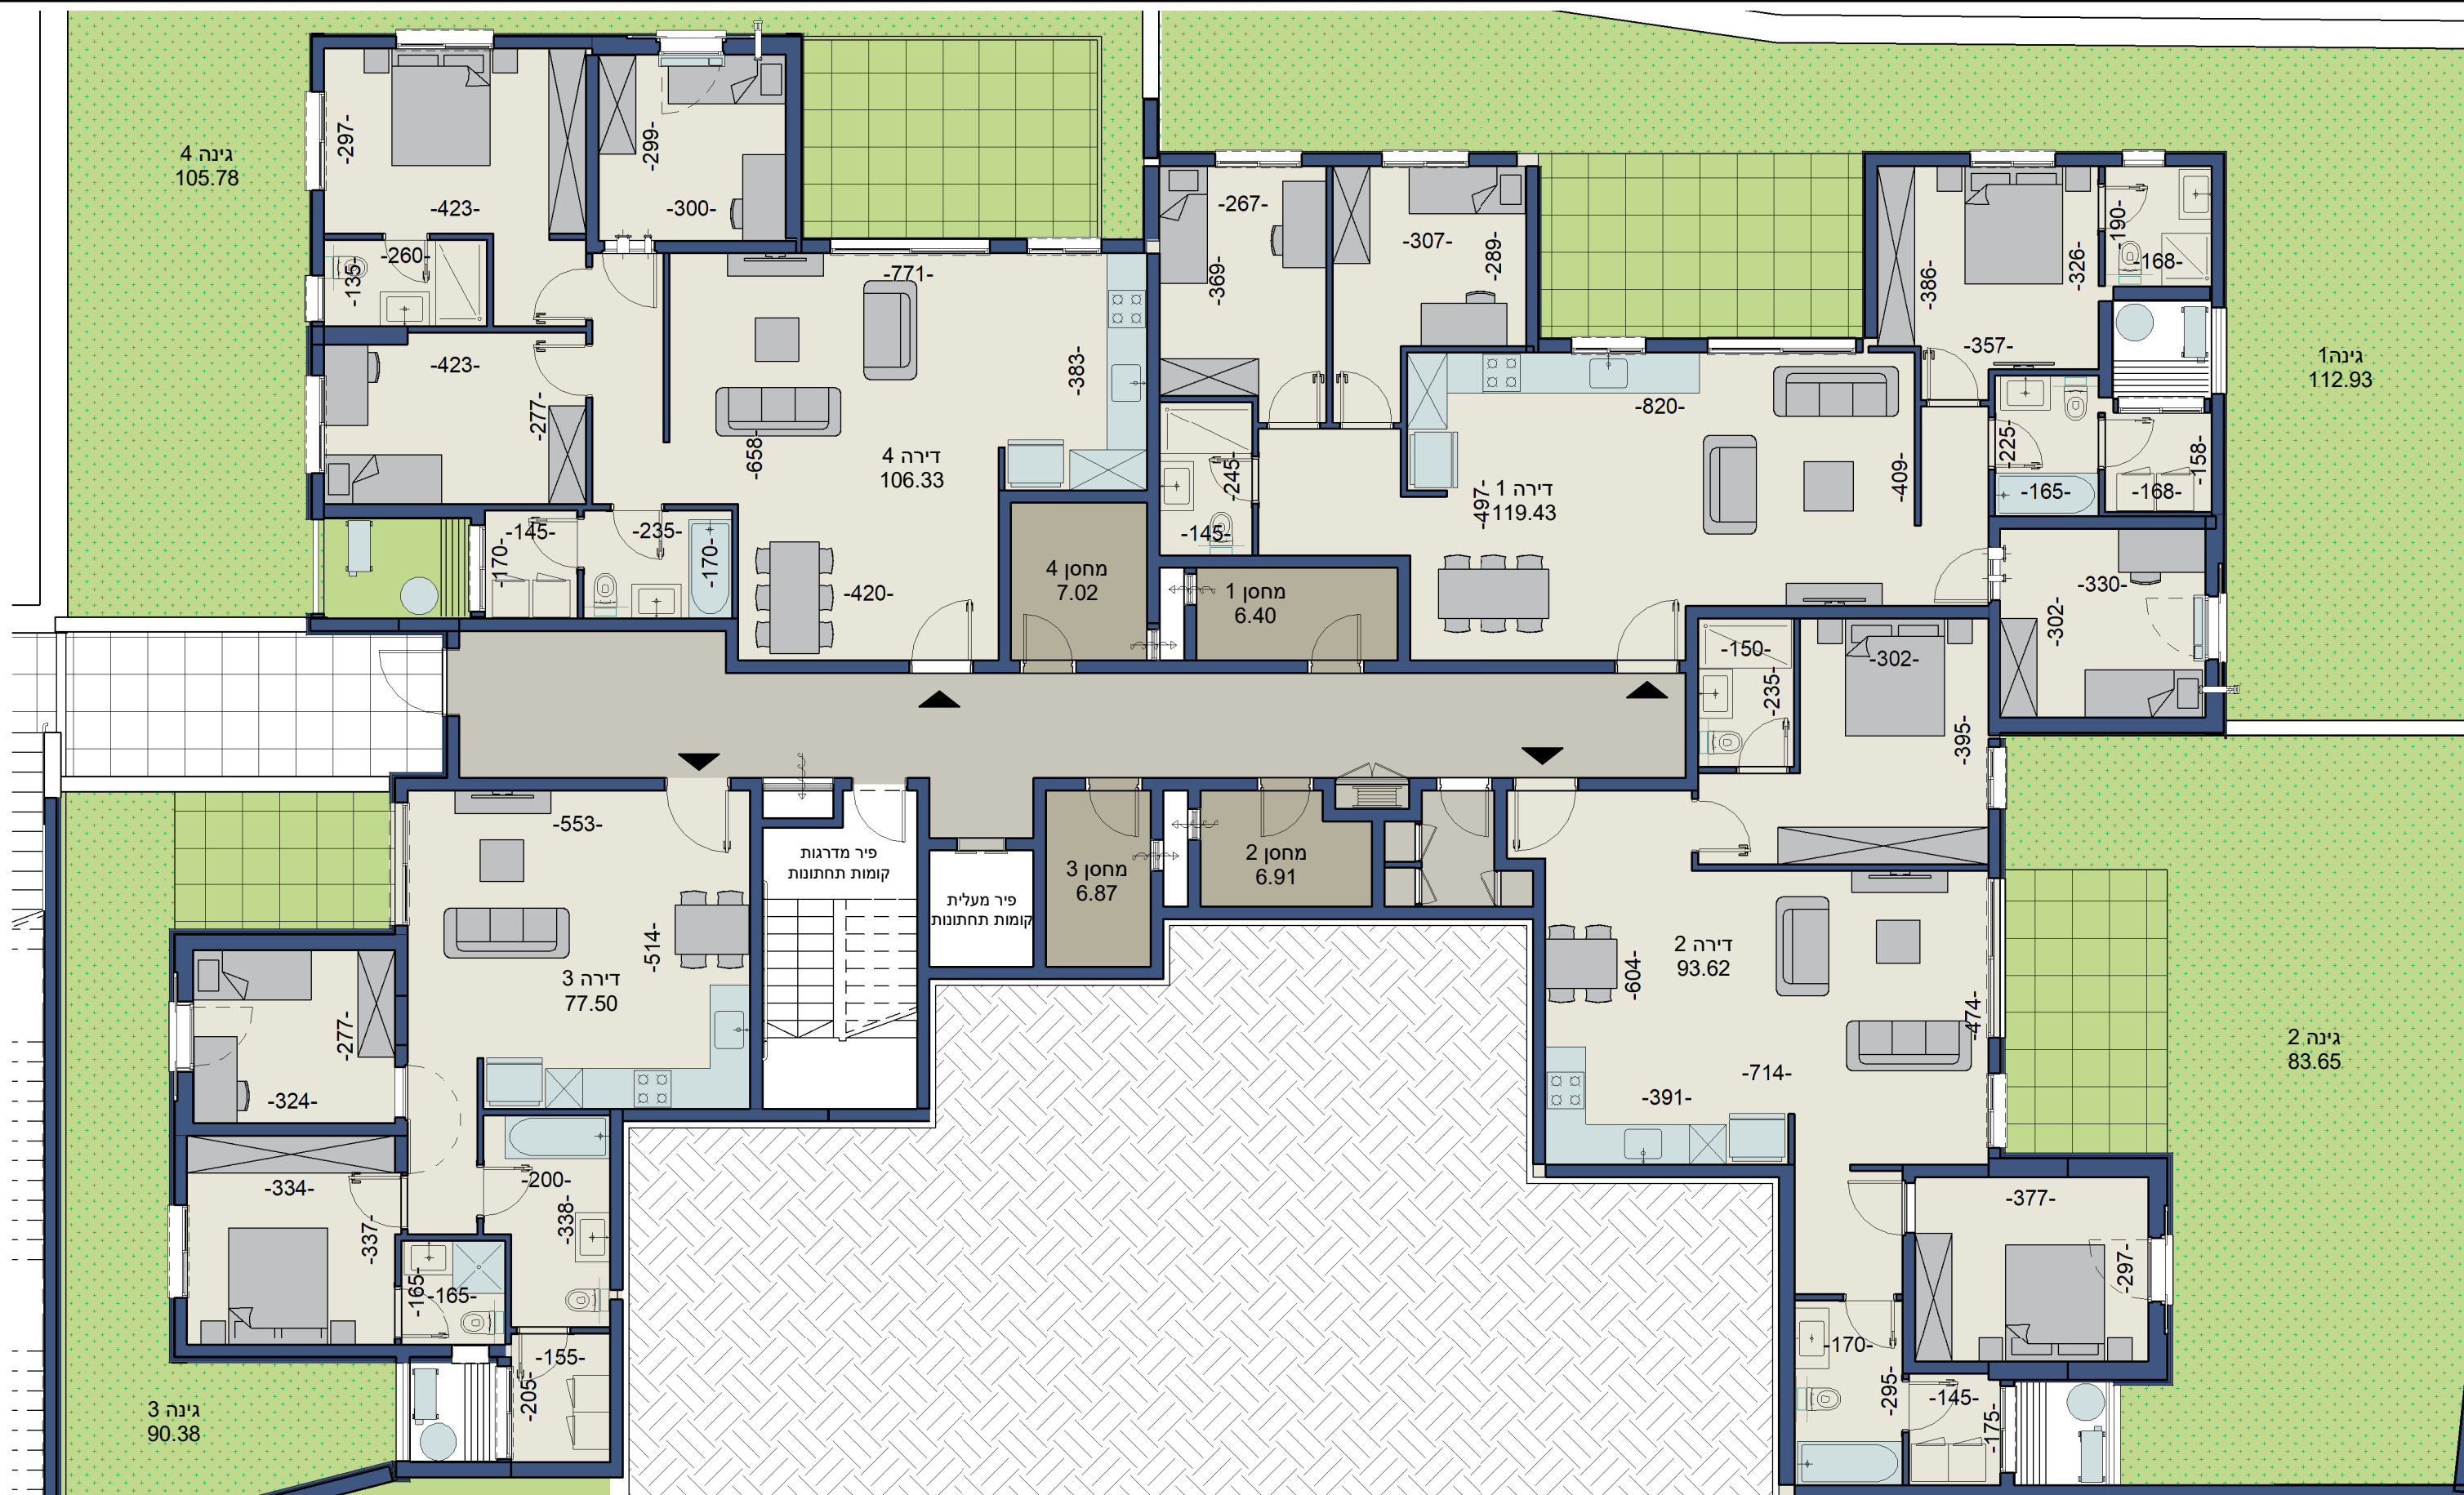


התכנית לפני קבלת היתר. יתכנו שינויים ע"פ דרישות הוועדה מקומית
ההדמיות הינן ראשוניות ולצורך המחשה תלת מימדית של הבנין בלבד

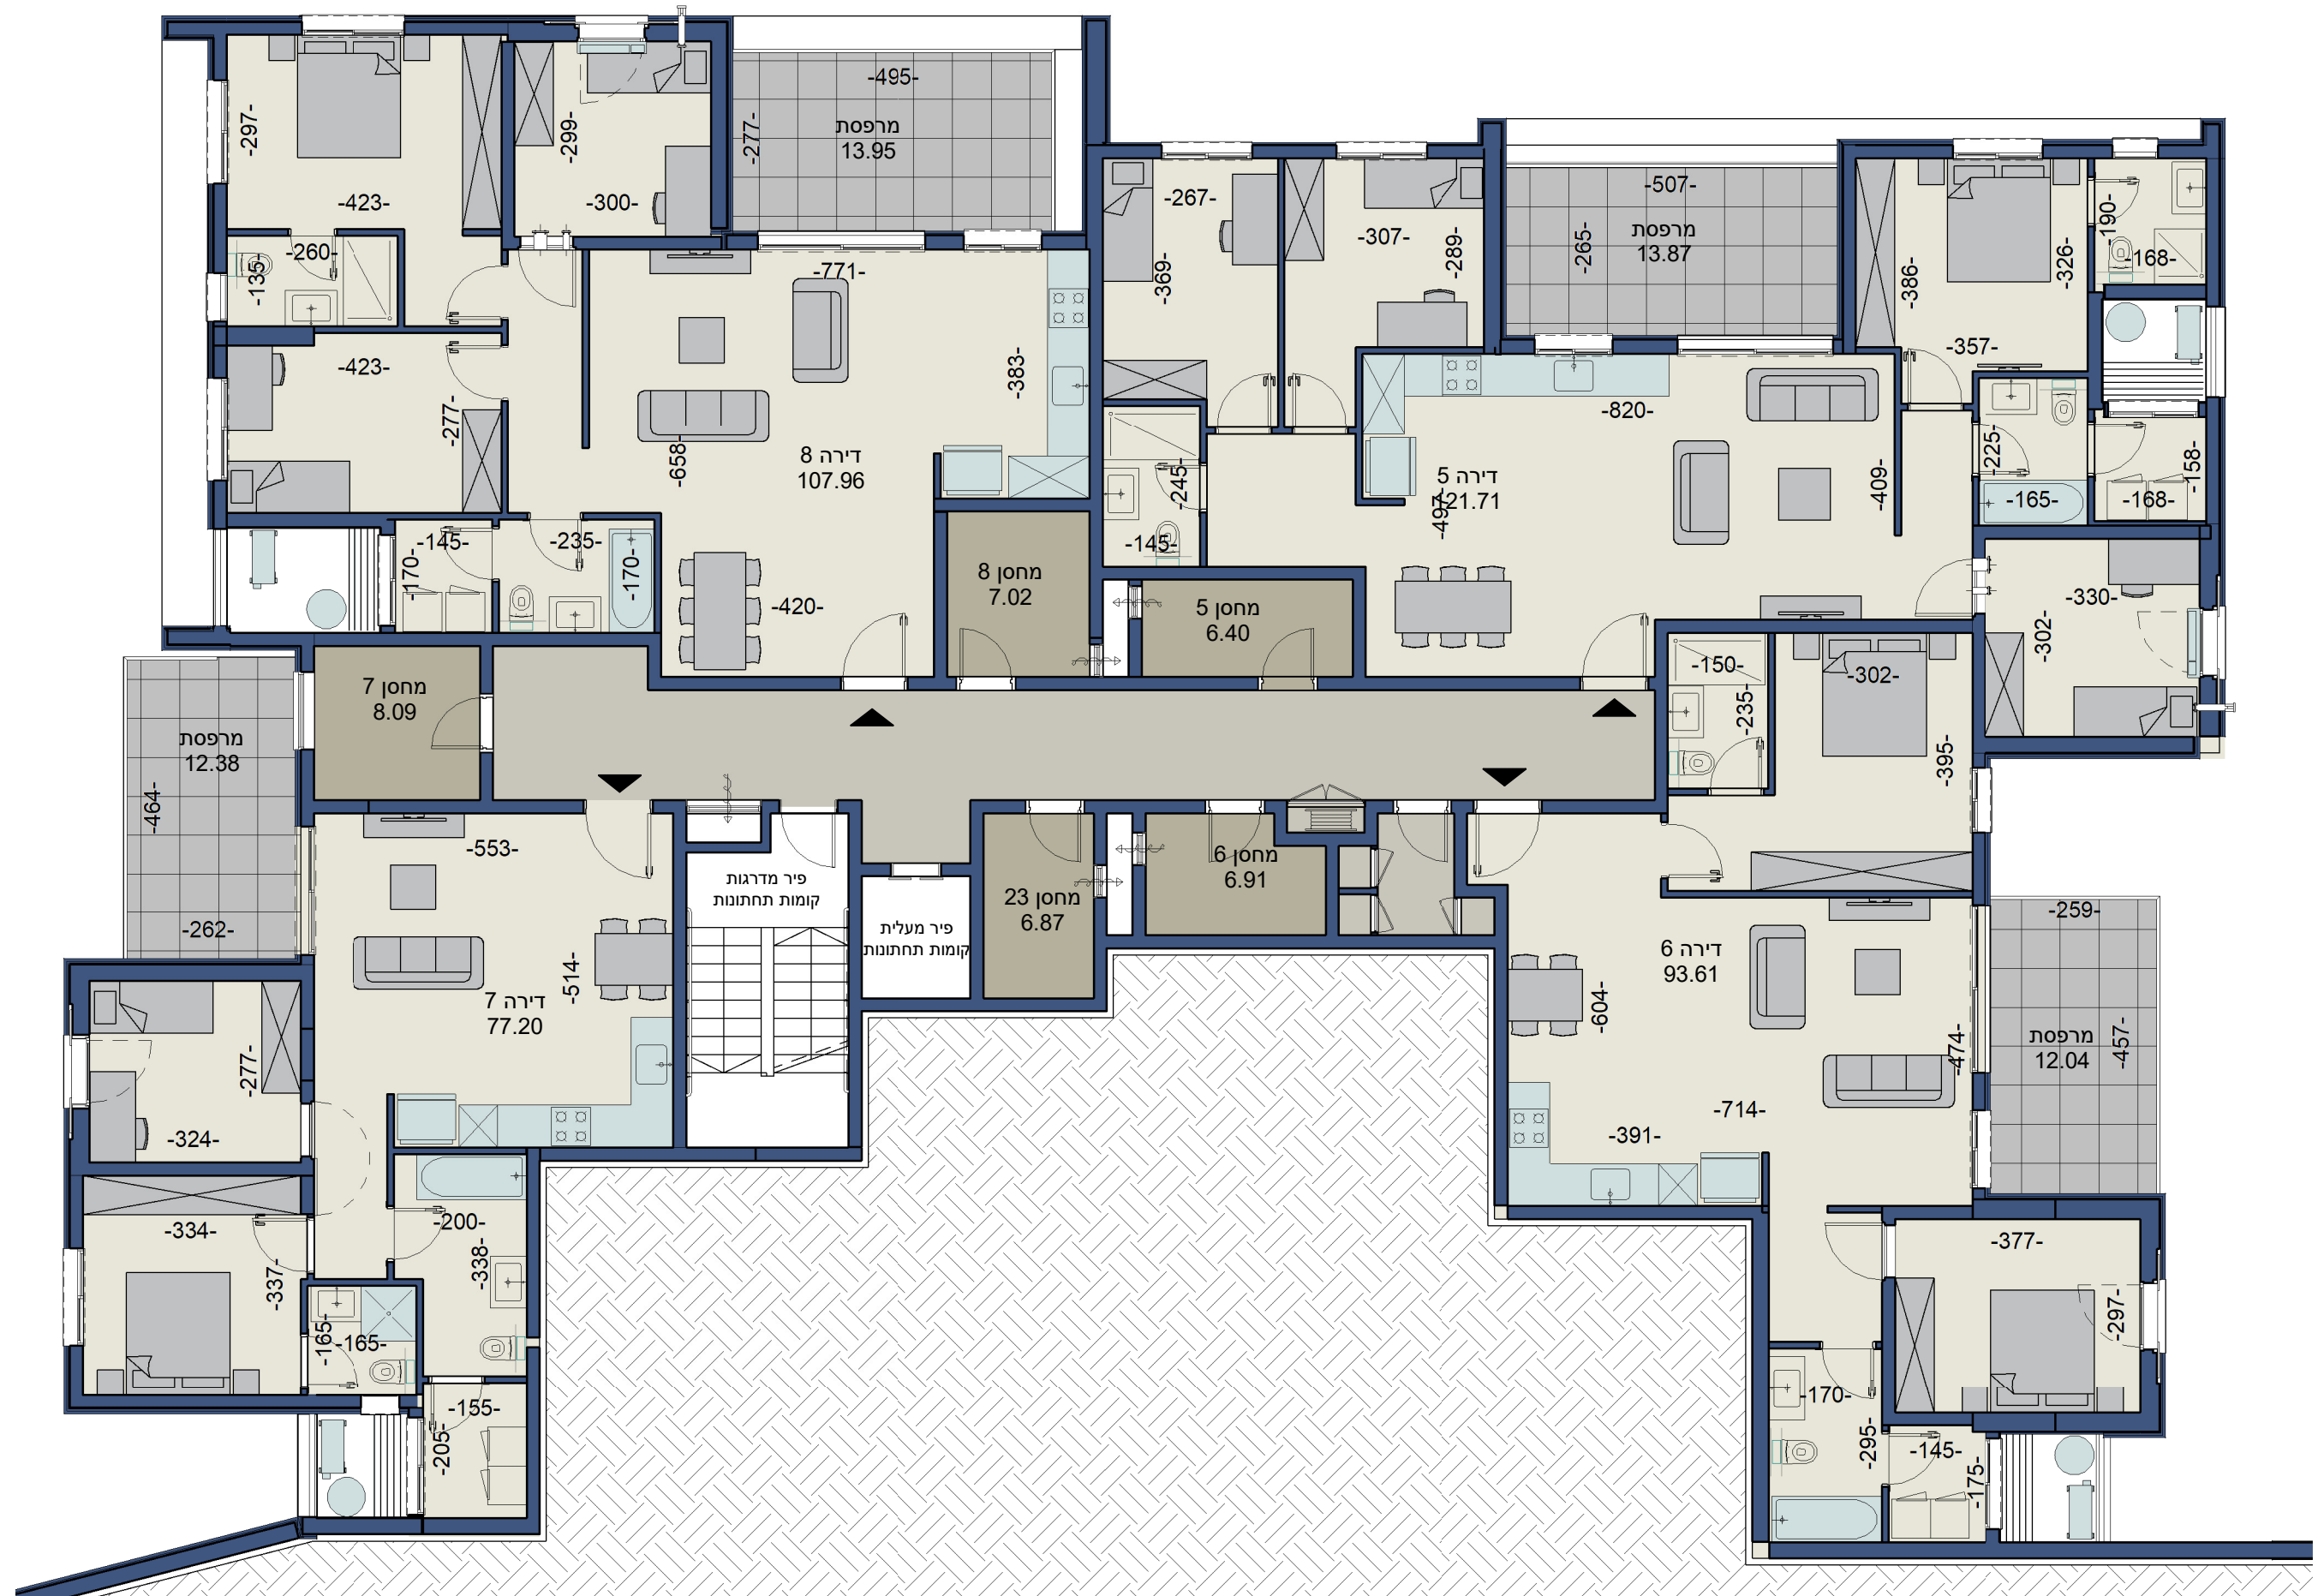


התכנית לפני קבלת היתר. יתכנו שינויים ע"פ דרישות הוועדה מקומית
ההדמיות הינן ראשוניות ולצורך המחשה תלת מימדית של הבנין בלבד

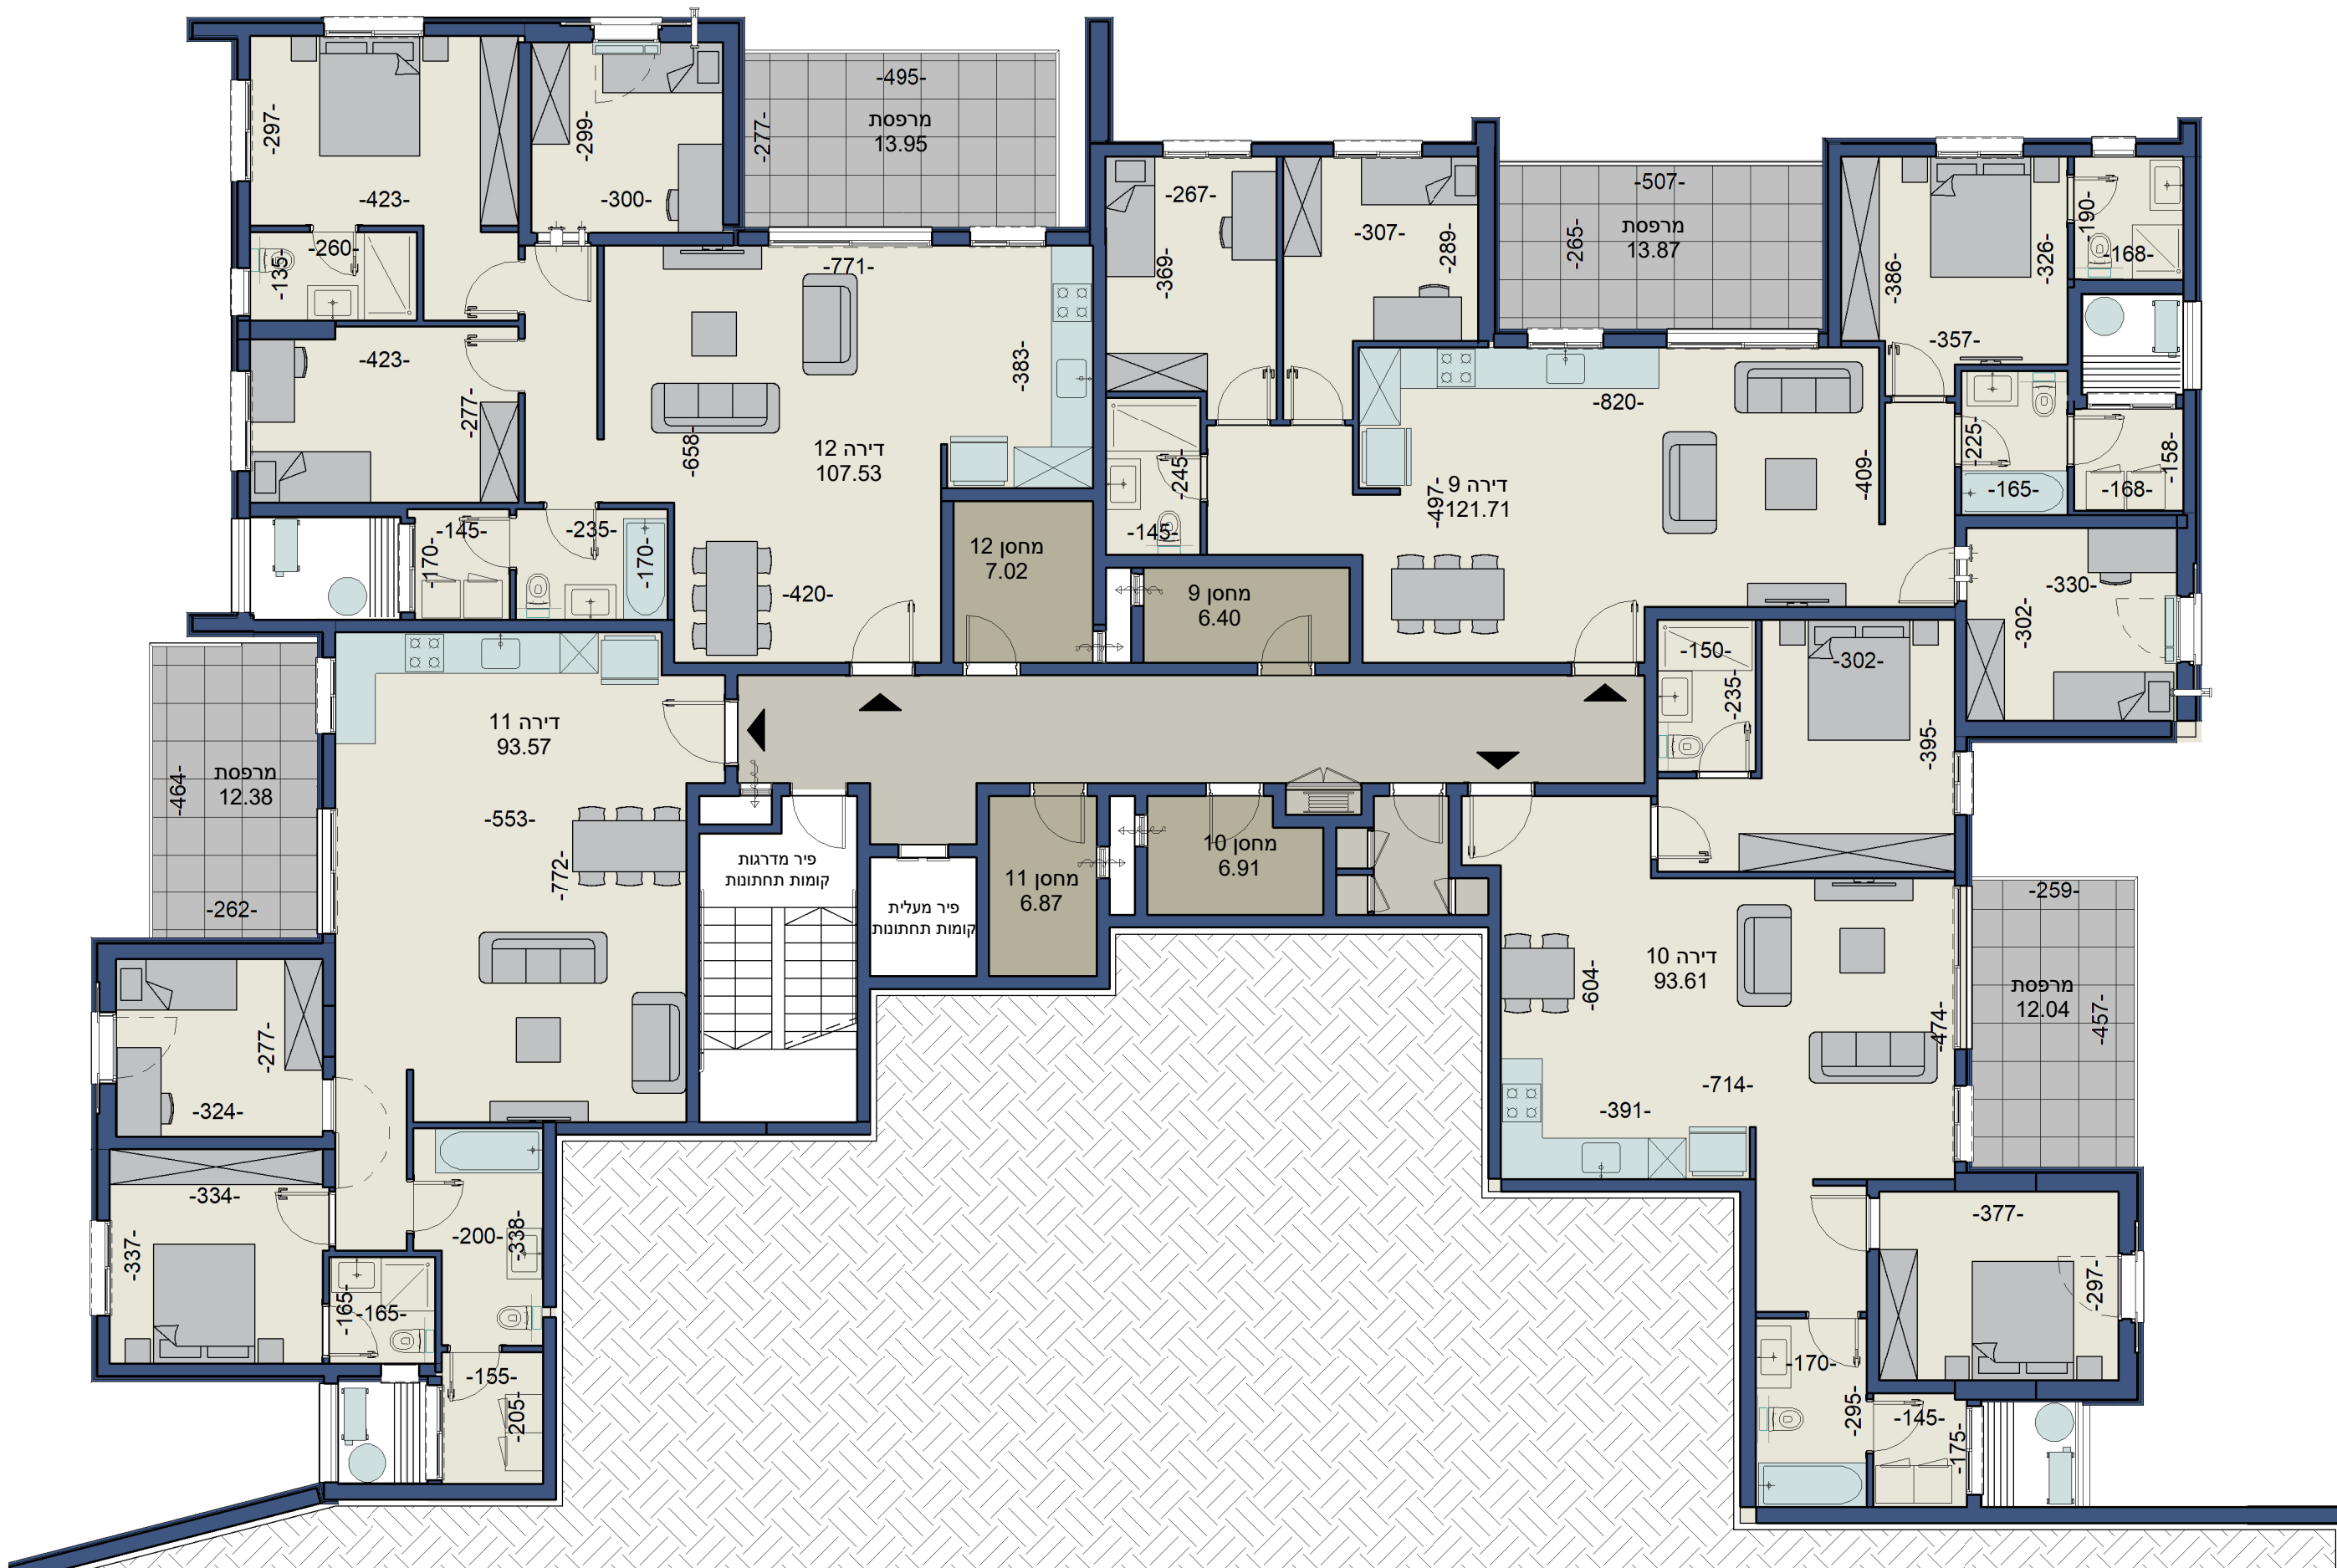


התכנית לפני קבלת היתר. יתכנו שינויים ע"פ דרישות הוועדה מקומית
ההדמיות הינן ראשוניות ולצורך המחשה תלת מימדית של הבנין בלבד

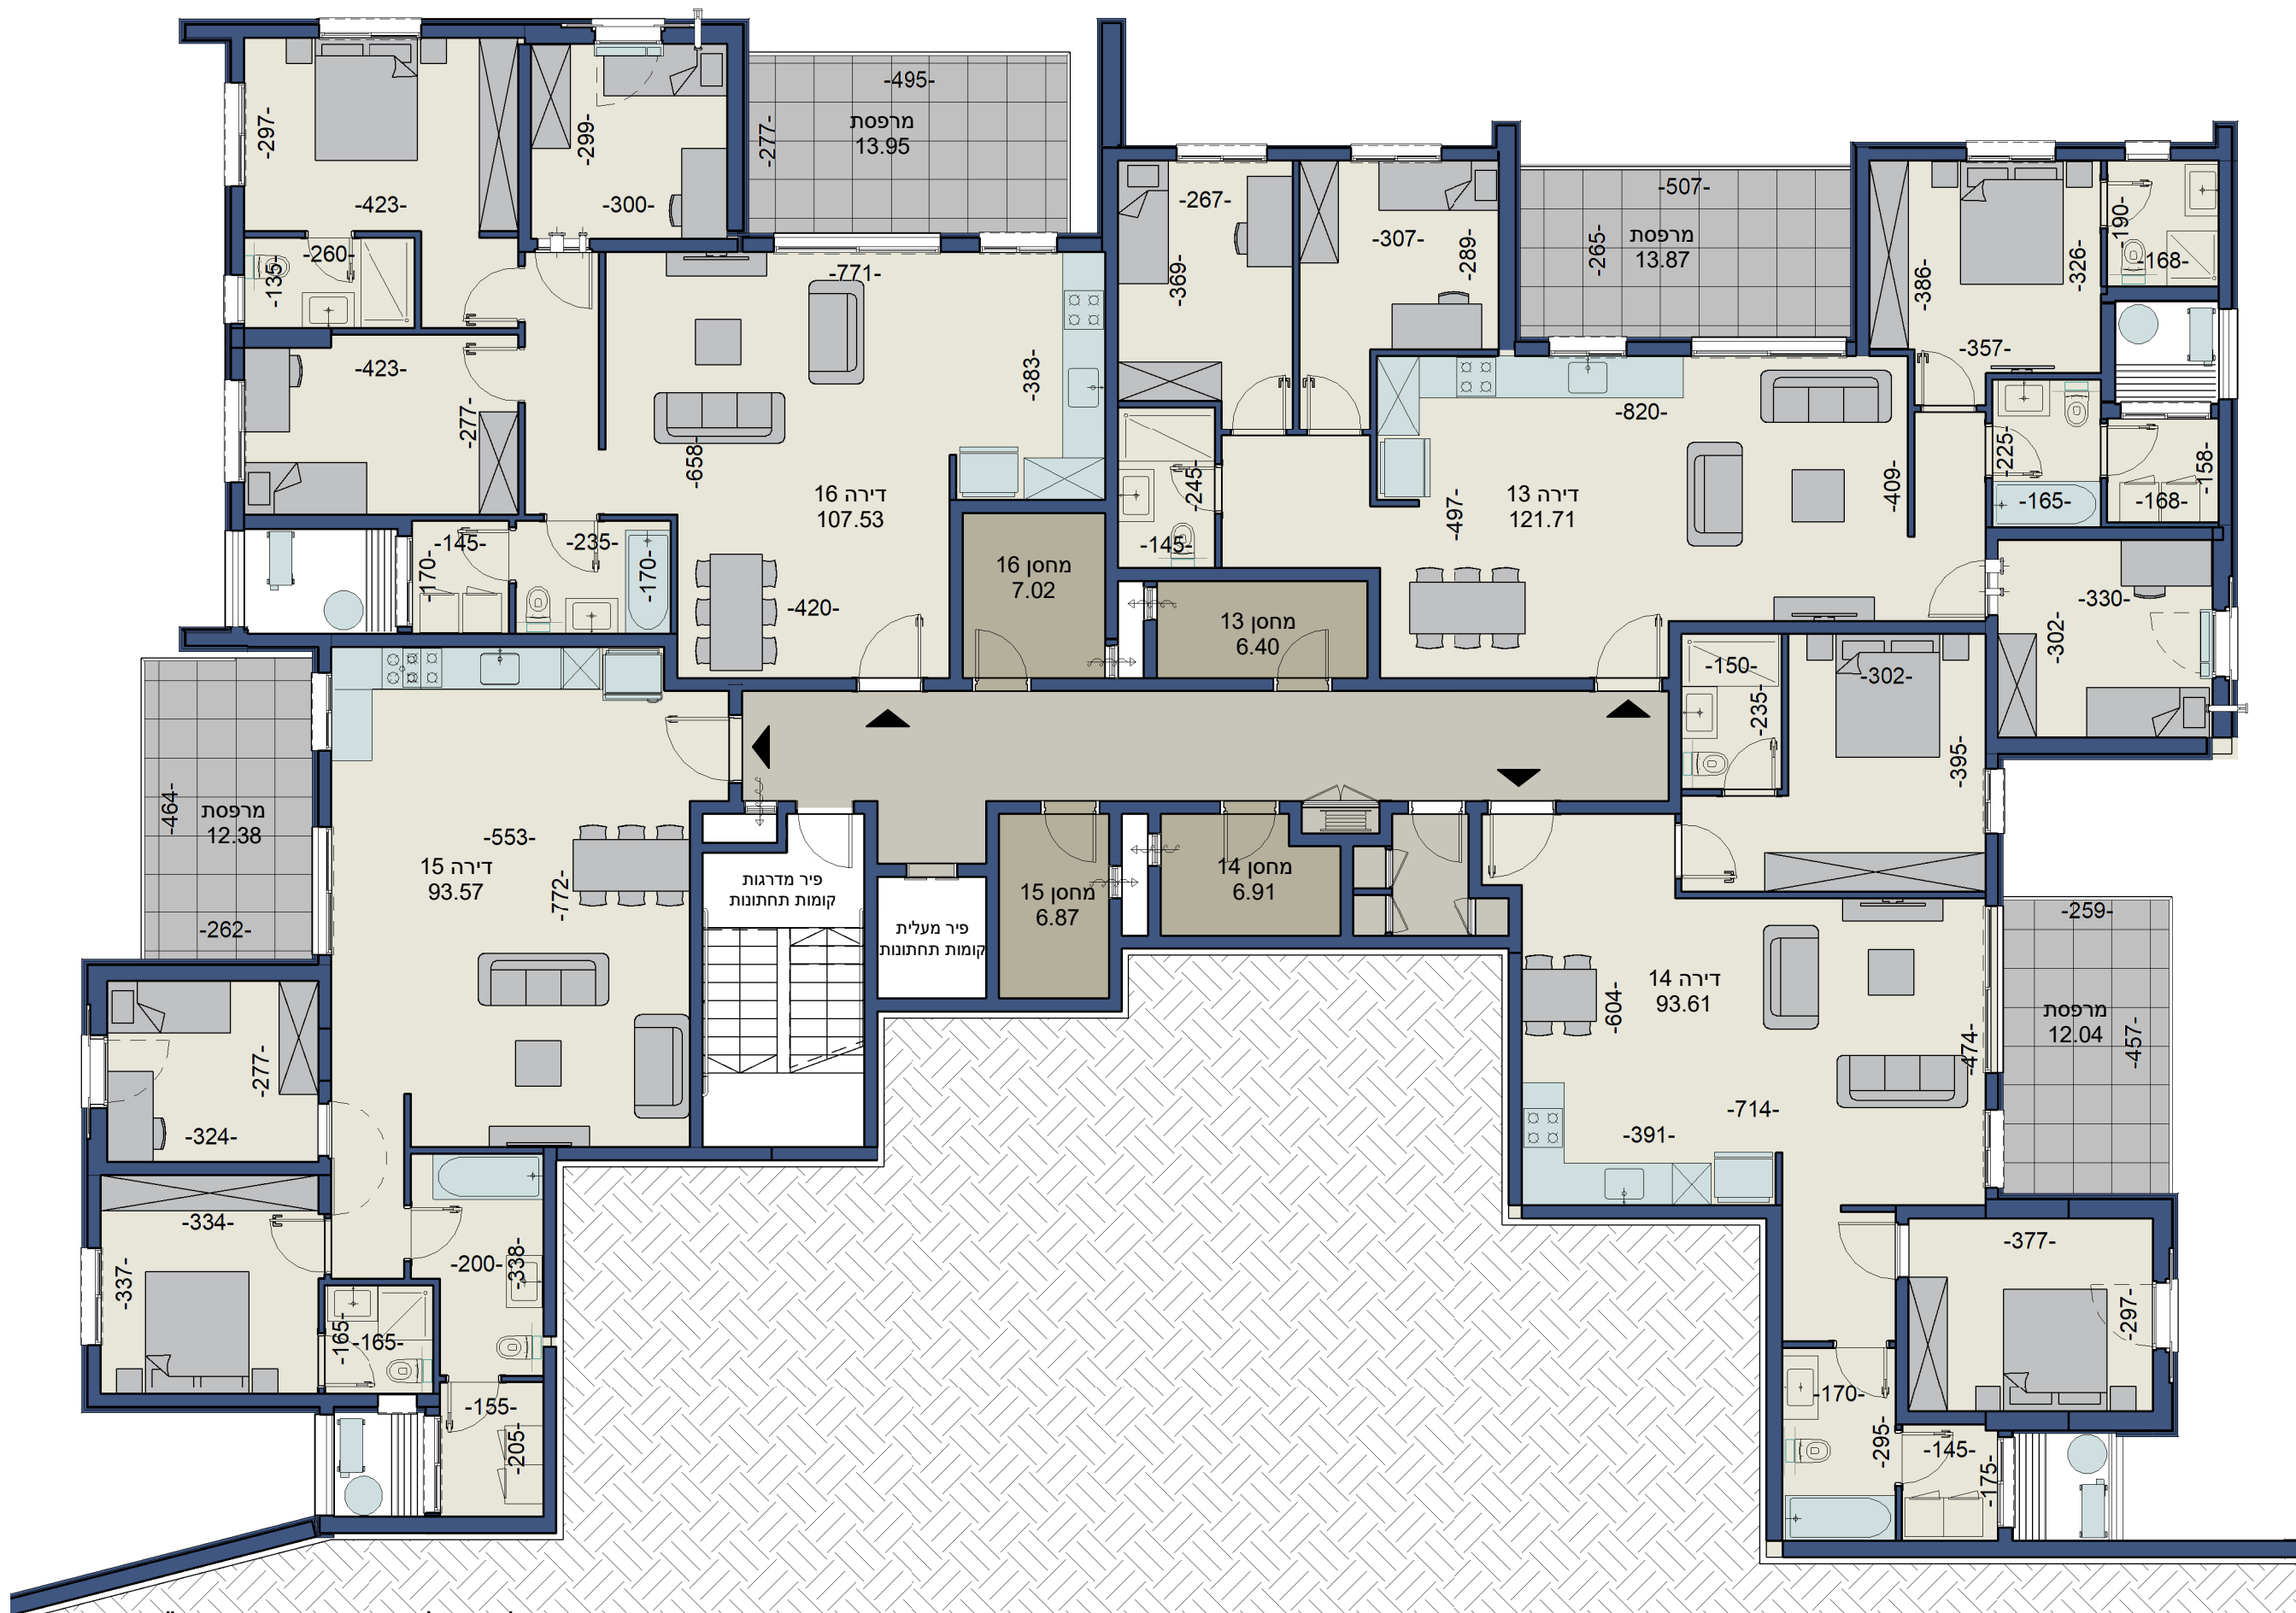


התכנית לפני קבלת היתר. יתכנו שינויים ע"פ דרישות הוועדה מקומית
ההדמיות הינן ראשוניות ולצורך המחשה תלת מימדית של הבנין בלבד

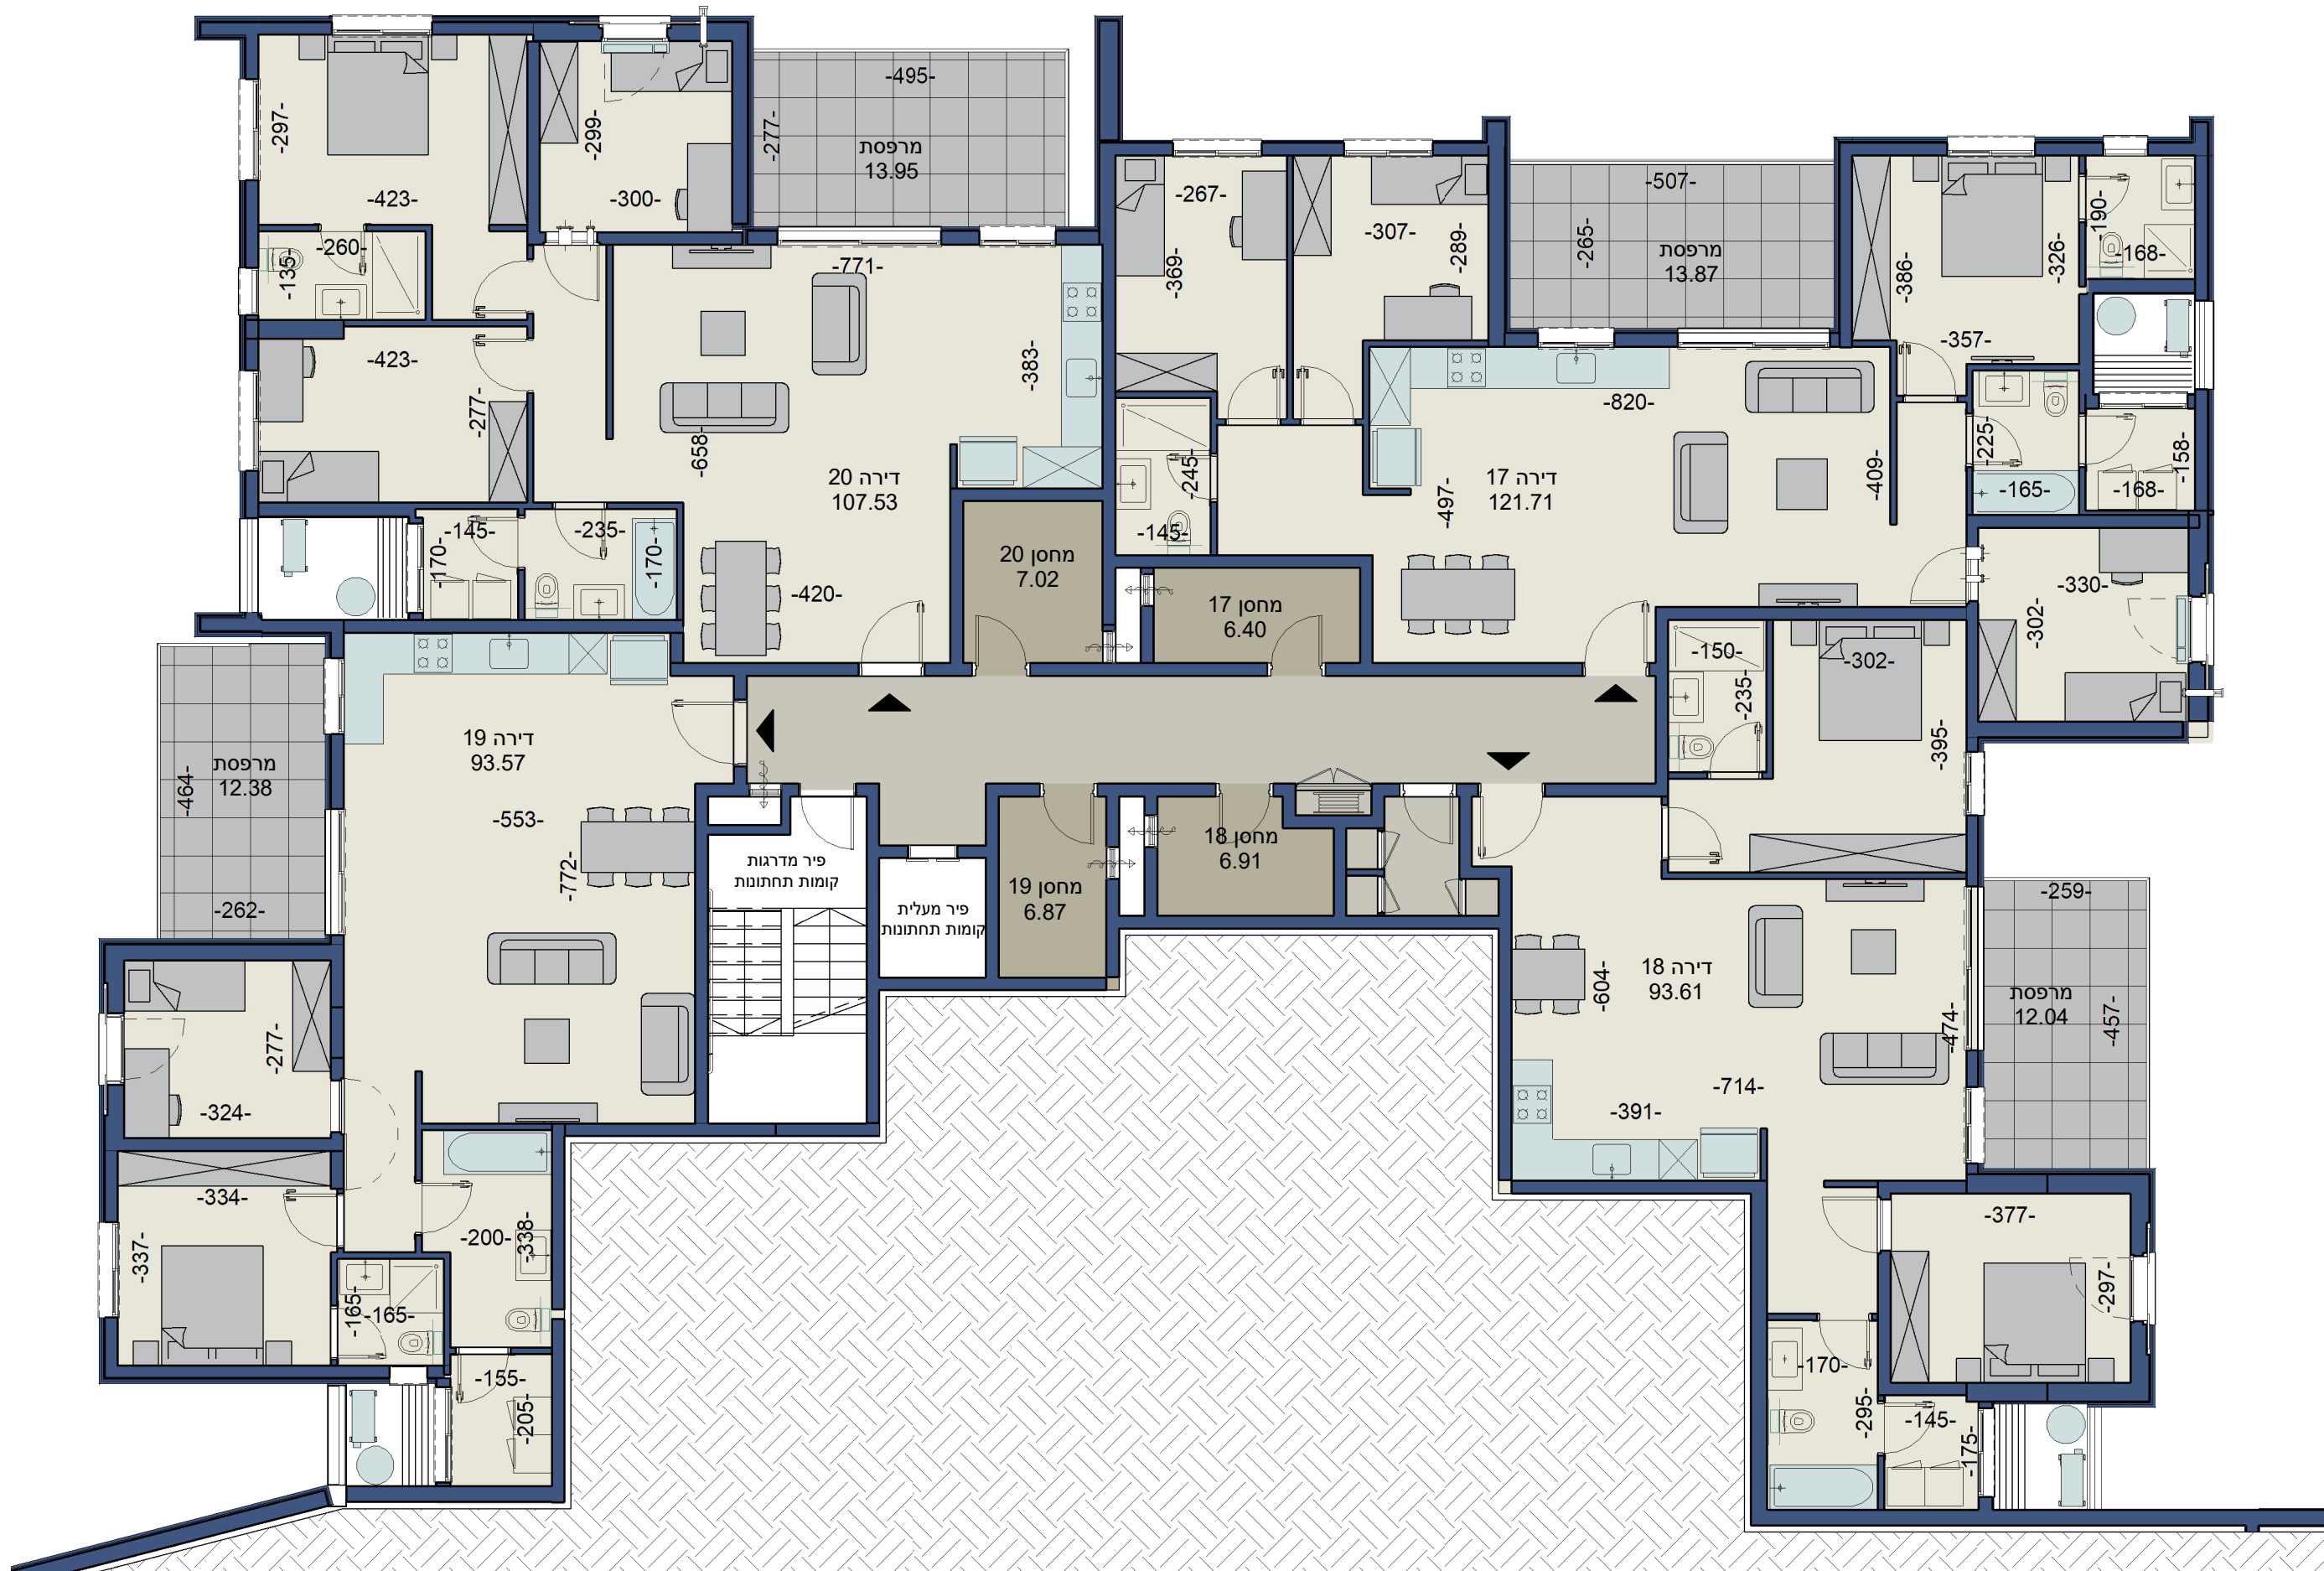

התכנית לפני קבלת היתר. יתכנו שינויים ע"פ דרישות הוועדה מקומית
ההדמיות הינן ראשוניות ולצורך המחשה תלת מימדית של הבנין בלבד

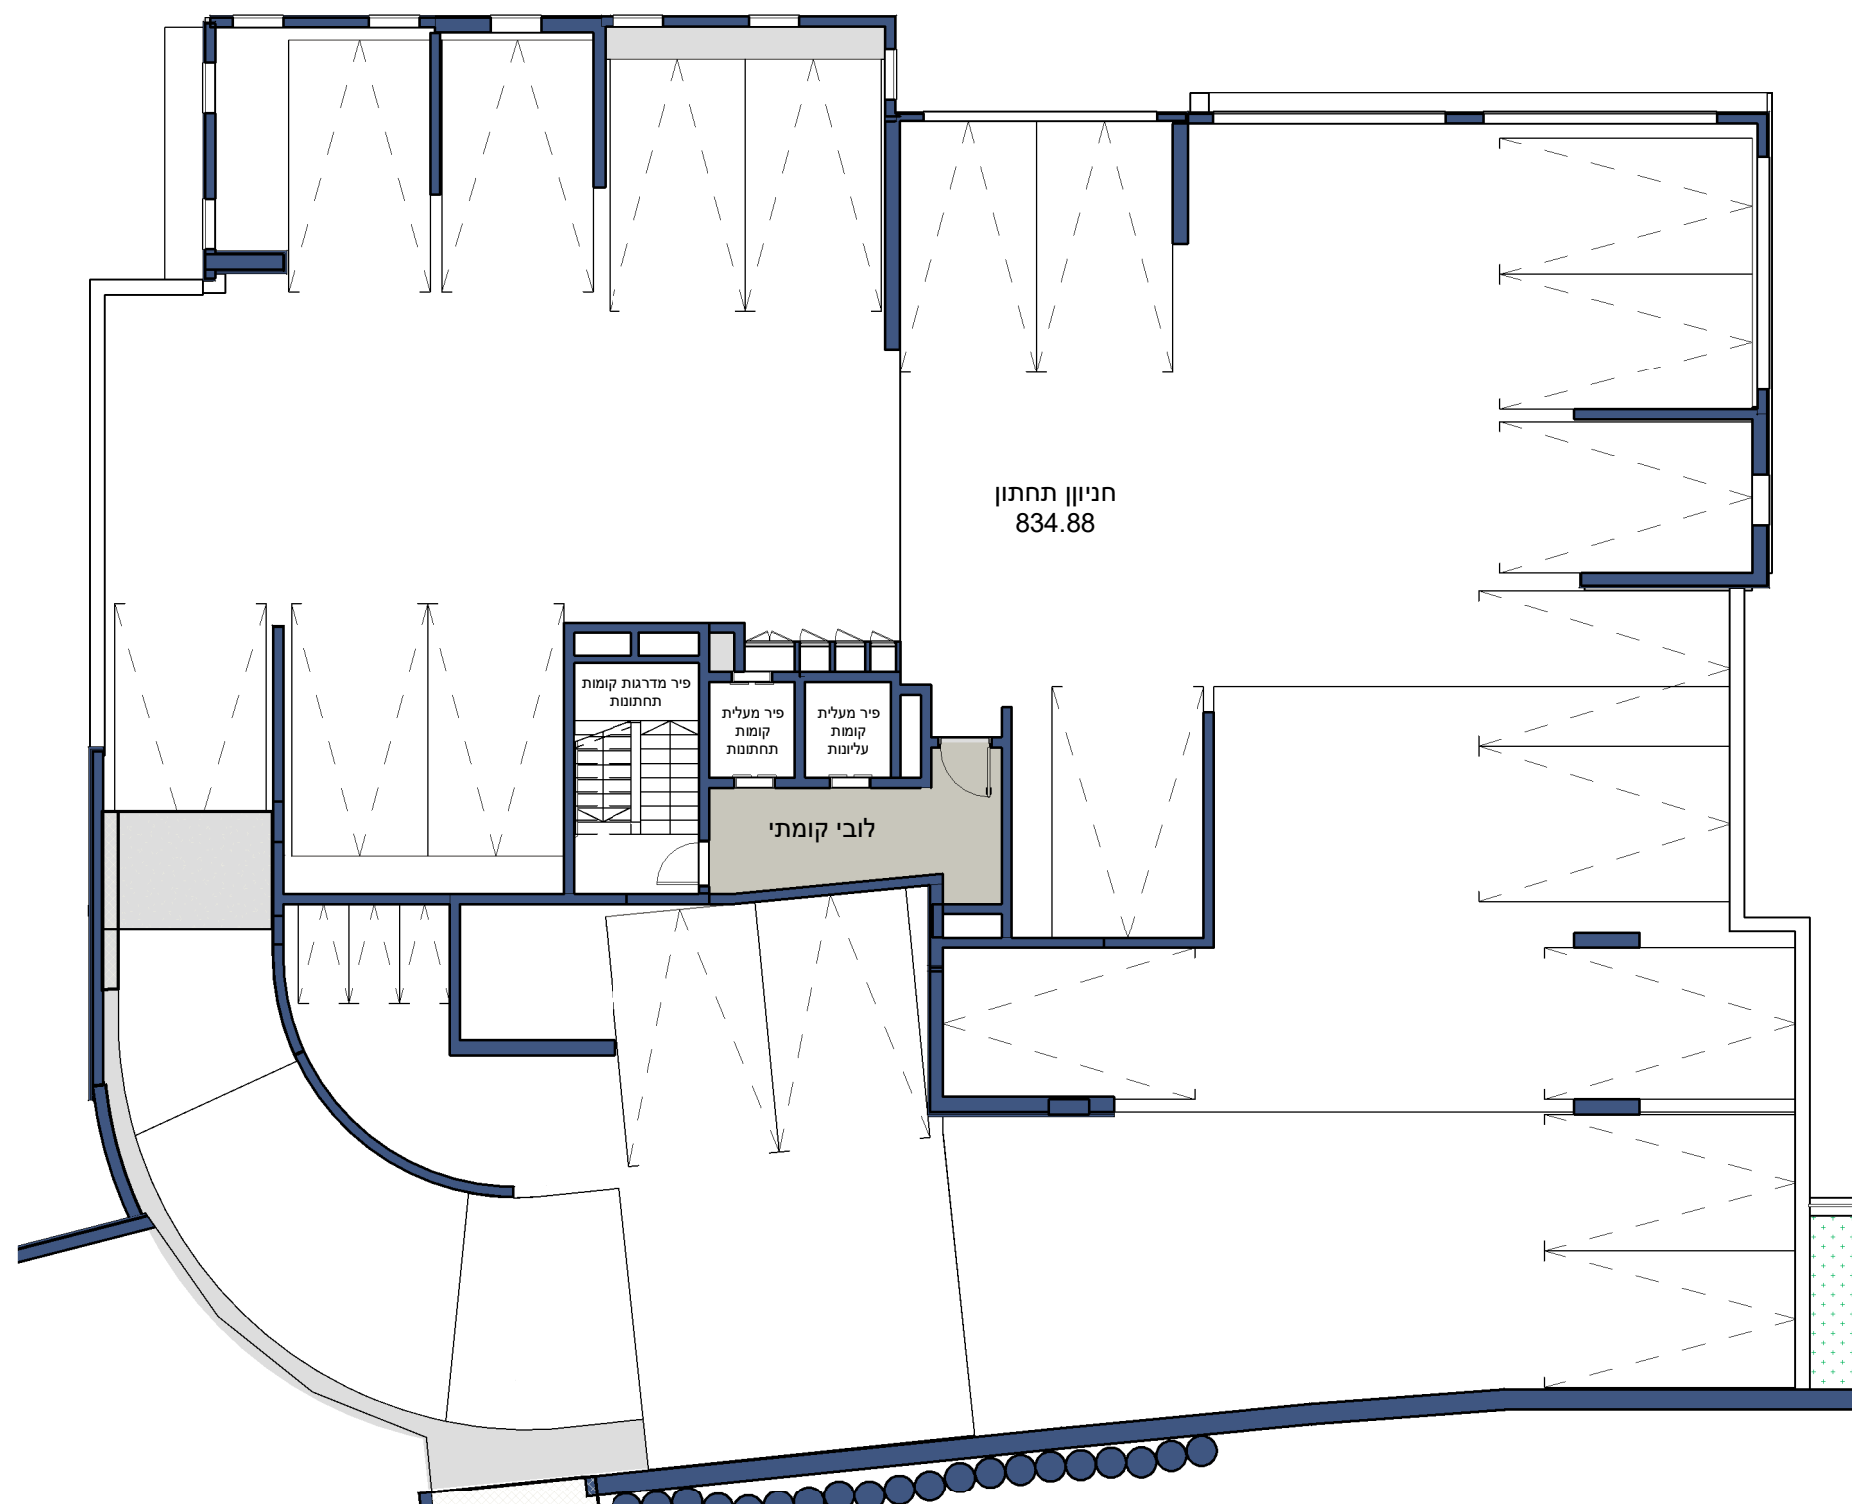

התכנית לפני קבלת היתר. יתכנו שינויים ע"פ דרישות הוועדה מקומית
ההדמיות הינן ראשוניות ולצורך המחשה תלת מימדית של הבנין בלבד

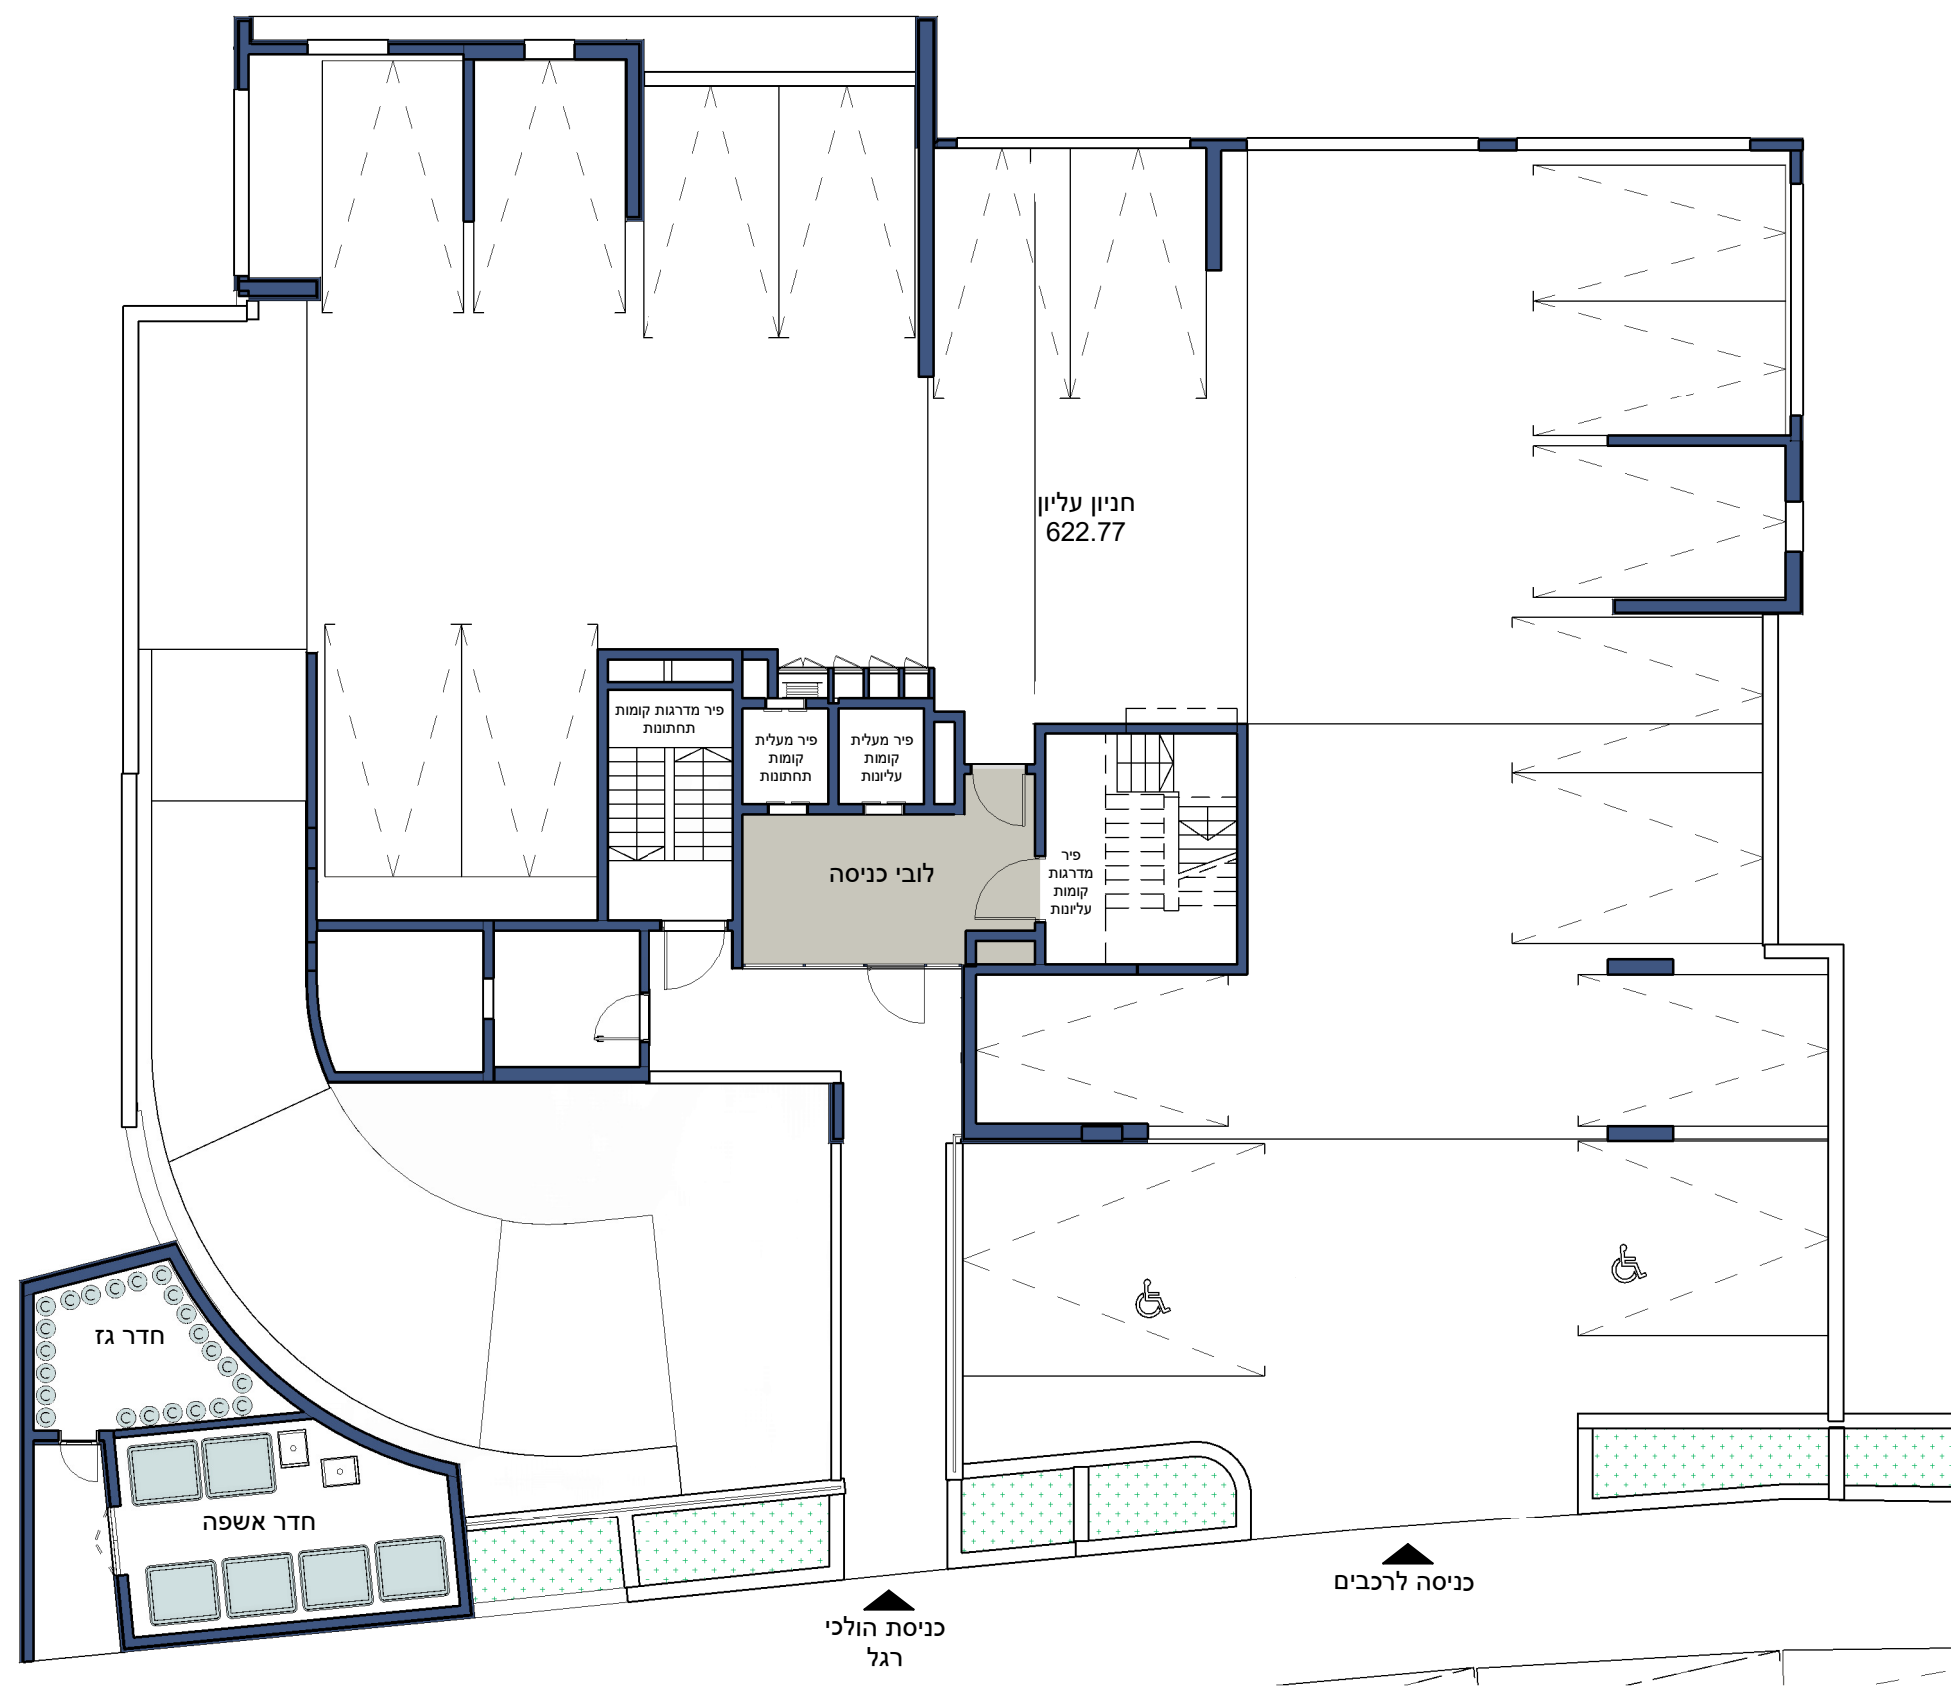

התכנית לפני קבלת היתר. יתכנו שינויים ע"פ דרישות הוועדה מקומית
ההדמיות הינן ראשוניות ולצורך המחשה תלת מימדית של הבנין בלבד




התכנית לפני קבלת היתר. יתכנו שינויים ע"פ דרישות הוועדה מקומית ההדמיות הינן ראשוניות ולצורך המחשה תלת מימדית של הבנין בלבד

 קדרון לשניאק קלוס אדריכלים בע"מ KIDRON+LESHNIAK+KLOSS ARCHITECTS רח' האתר 5, בית אתגרס א.ת. טירת הכרמל ט: 04-8577-884 פ: 04-8577-895 office@klk-arc.co.il	תאריך 01.10.2020 קנה מידה 1 : 100
--	---


 קדרון לשניאק קלוס אדריכלים בע"מ KIDRON+LESHNIAK+KLOSS ARCHITECTS רח' האתר 5, בית אתגרס א.ת. טירת הכרמל ט: 04-8577-884 פ: 04-8577-895 office@klk-arc.co.il	תאריך 01.10.2020 קנה מידה 1 : 100
--	---

 קדרון לשניאק קלוס אדריכלים בע"מ KIDRON+LESHNIAK+KLOSS ARCHITECTS רח' האתר 5, בית אתגרס א.ת. טירת הכרמל ט: 04-8577-884 פ: 04-8577-895 office@kik-arc.co.il	תאריך 01.10.2020 קנה מידה 1 : 100	תוכן הגיליון תכנית קומה 1	שם הפרויקט נשר - רח' המרגנית מחיר למשתכן	 נשר - רח' המרגנית מחיר למשתכן
--	---	---	---	---

  קדרון לשניאק קלוס אדריכלים בע"מ KIDRON+LESHNIAK+KLOSS ARCHITECTS רח' האתר 5, בית אתגרים א.ת. טירת הכרמל ט: 04-8577-884 פ: 04-8577-895 office@kik-arc.co.il	תאריך 01.10.2020 קנה מידה 1 : 100	תוכן הגיליון תכנית קומה 1	שם הפרויקט נשר - רח' המרגנית מחיר למשתכן	 נשר - רח' המרגנית מחיר למשתכן
---	---	---	---	--

 קדרון לשניאק קלוס אדריכלים בע"מ KIDRON+LESHNIAK+KLOSS ARCHITECTS רח' האתר 5, בית אתגרס א.ת. טירת הכרמל ט: 04-8577-884 פ: 04-8577-895 office@kik-arc.co.il	תאריך 01.10.2020 קנה מידה 1 : 100	תוכן הגיליון תכנית קומה 1	שם הפרויקט נשר - רח' המרגנית מחיר למשתכן	 נשר - רח' המרגנית מחיר למשתכן
--	---	---	---	---

 קדרון לשניאק קלוס אדריכלים בע"מ KIDRON+LESHNIAK+KLOSS ARCHITECTS רח' האתר 5, בית אתגרס א.ת. טירת הכרמל ט: 04-8577-884 פ: 04-8577-895 office@kik-arc.co.il	תאריך 01.10.2020 קנה מידה 1 : 100	תוכן הגיליון תכנית קומה 1	שם הפרויקט נשר - רח' המרגנית מחיר למשתכן	 נשר - רח' המרגנית מחיר למשתכן
--	---	---	---	---

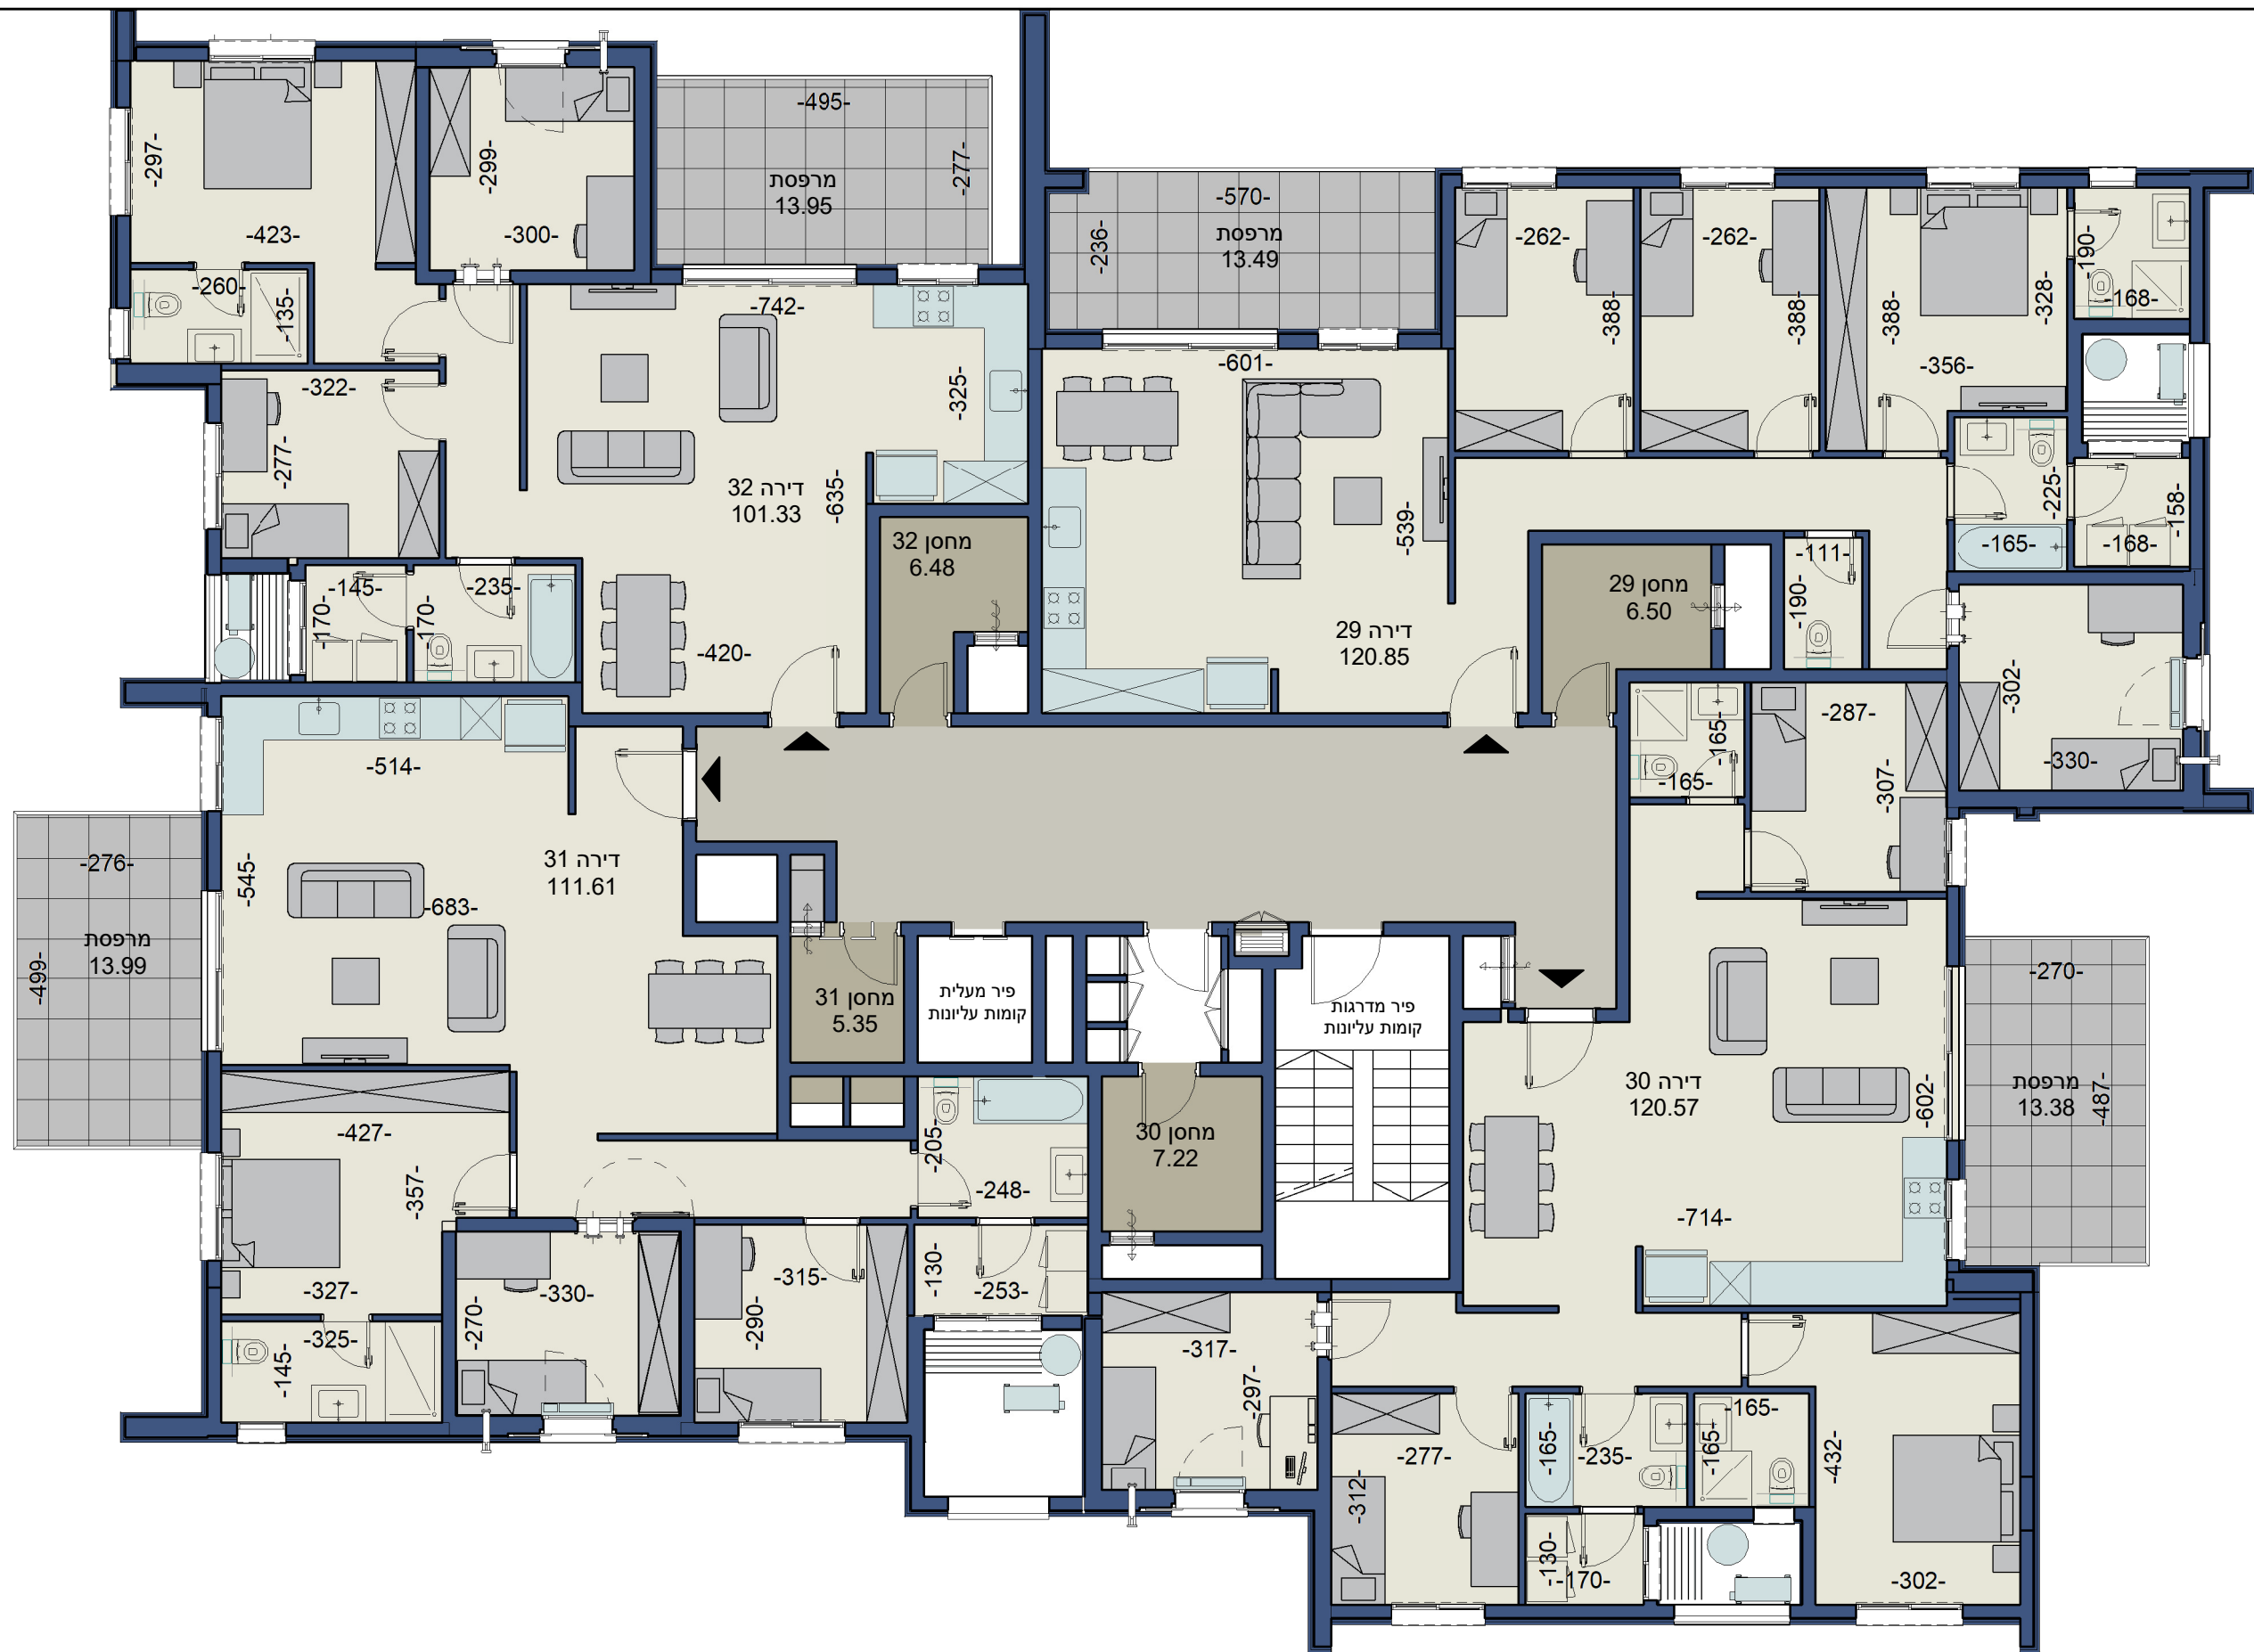

התכנית לפני קבלת היתר. יתכנו שינויים ע"פ דרישות הוועדה מקומית
ההדמיות הינן ראשוניות ולצורך המחשה תלת מימדית של הבנין בלבד



התכנית לפני קבלת היתר. יתכנו שינויים ע"פ דרישות הוועדה מקומית
ההדמיות הינן ראשוניות ולצורך המחשה תלת מימדית של הבנין בלבד